

Stránka č. 1 smlouva o dílo č. DP 060/26

SMLOUVA O DÍLO č. DP 060/26

Smluvní strany uzavírají podle ustanovení § 2586 a následujících zákona č. 89/2012 Sb. v platném znění („Občanský zákoník“) tuto smlouvu o dílo (dále jen "**smlouva**"):

Zhotovitel:

DŘEVĚNÉ KONSTRUKCE s.r.o.

Havlíčková 447, 264 01 Sedlčany

Zapsána v OR vedeném MS v Praze, oddíl C, vložka 71467

IČO: 26115930 tel: 318 822 002

DIČ: CZ26115930 fax: 318 822 304

Bankovní spojení: KB Sedlčany, Číslo účtu: 27-5250490287/0100

Zastupuje ve věcech smluvních: Jaroslav Hořejší – kontakt: 602 175 851

Zastupuje ve věcech technických: Ing. Miroslav Chlasták - kontakt: 724 353 335

Objednatel:

Obec Kamýk nad Vltavou

Kamýk nad Vltavou 69

262 63 Kamýk nad Vltavou

IČO: 00242411

zástupce – Petr Halada, starosta 602 145 100

ve věcech technických – Ing. Josef Vencovský 724181489

email – obeckamyk@obeckamyk.cz

Předmět plnění a cena: dodávka a montáž konstrukce lávky Vrškamýk

konstrukce zábradlí s ondřejskými kříži, lepený / sušený hoblovaný modřínový hranol (profily 80 x 100 mm, 80 x 80 mm, 40 x 230 mm)	88 700 Kč
cnc opracovaná konstrukce lávky (bez mostovek tl. 80 mm - nejsou součástí dodávky), modřín, syrový, nehoblovaný	163 000 Kč
spojovací materiál	10 500 Kč
tlaková impregnace	34 800 Kč
montáž (bez mostovek tl. 80 mm)	32 000 Kč
doprava + práce rukou	12 000 Kč
Celkem bez DPH	341 000 Kč
DPH 21%	71 610 Kč
Celkem včetně DPH	412 610 Kč

Cena byla stanovena dohodou a je závazná i v případě změn podmínek, za nichž byla cena zpracována, přičemž za změny podmínek se nepovažují požadavky objednatele na vícepráce nebo kvalitativní změny materiálu.

V případě uplatnění požadavků na vícepráce bude uzavřen mezi smluvními stranami cenový dodatek k této smlouvě.

2.) Identifikační údaje stavby: Kamýk nad Vltavou

3.) Termín začátku montáže: 17.6.2026 **Termín ukončení montáže:** 23.6.2026

4.) Platební podmínky:

- a.) zálohová platba po podpisu smlouvy ve výši 50% ceny díla se splatností 14 dnů
- d.) doplatek po montáži a předání ve zbylé výši 50% se splatností 14 dnů

5) Smluvní pokuty:

- a) při prodlení zhotovitele se zhotovením díla uhradí zhotovitel objednateli 0,2 % z ceny díla za každý den prodlení. Skutečnost, že zhotovitel je v prodlení a objednatel požaduje výše uvedené sankce, musí být objednatelem uvedena zápisem v předávacím protokolu (montážním listě zhotovitele). Jinak je případný posunutý termín dodání díla, brán jako objednatelem požadovaný (např. z důvodu nepřipravenosti stavby, špatného počasí, nezaplacení zálohy objednatelem apod.) a nárok na výše uvedenou sankci zaniká.
- b) při prodlení objednatele se splněním peněžitého závazku, tj. zaplacení zálohy nebo konečných faktur, se o dobu prodlení zálohy prodlužuje termín dodání a u prodlení uhrazení konečných faktur je objednatel povinen zaplatit zhotoviteli smluvní pokutu ve výši 0,2 % z ceny díla za každý den prodlení.

6) Povinnosti objednatele:

- a) Objednatel nebude zajišťovat elektrickou přípojku pro 220 V. Zhotovitel si pro montáž dopraví vlastní elektro centrálu.
- b) Objednatel zajistí připravenost stavby podle domluveného projektu.

7) Ostatní ujednání:

- a) Vyskytne-li se nutnost dodatečného plnění oproti původnímu zadání díla, bude termín dokončení díla uvedený v bodě č. 3 této smlouvy prodloužen o dobu, za jakou objednatel předá požadovaný doplněk zhotoviteli. Cena za dodatečné plnění bude stanovena dohodou, na kterou bude navazovat dodatek k této smlouvě.
- b) Po ukončení montáže je povinen objednatel převzít kompletně dokončené dílo, které bude bez zjevných vad a nedodělků a v rozsahu dle této smlouvy o dílo. O předání a převzetí díla bude sepsán zápis. Jako termín předání díla se stanoví den ukončení montáže, pokud nebude písemně domluveno jinak. Pokud tak objednatel neučiní do 5 dnů od v bodě 3 dohodnutého termínu dodání - ukončení montáže, bez zhotovitelem potvrzeného písemného udání důvodů nepřevzetí díla (např. vady a nedodělky), bude dílo považované za předané bez vad a nedodělků posledním dnem dodání - ukončení montáže podle bodu 3 této smlouvy o dílo.

8) Závěrečná ujednání:

Tato smlouva nabývá účinnosti dnem podpisu obou smluvních stran.

Smlouva je vyhotovena ve dvou originálech, z nichž každá ze smluvních stran obdrží jedno vyhotovení. Spory, které by mohly vzniknout při plnění smluvních povinností, budou stranami řešeny přátelskou cestou. Pokud by k tomu nedošlo, je dohodnuto, že v případný spor bude řešen u místně příslušného soudu.

V případě odstoupení objednatele od smlouvy nebo jejím vypovězením z důvodů nezapříčiněných zhotovitelem, je objednatel povinen zhotoviteli uhradit škody vzniklé zhotoviteli rozpracováním objednané zakázky.

Zhotovitel je povinen na výzvu objednatele a po uhrazení konečné faktury, předat objednateli všechny doklady k předmětu díla, které dle zákona musí objednatel nebo budoucí uživatel stavby doložit ke kolaudaci a jsou bezpodmínečně nutné pro bezpečné užívání stavby i uznání případné záruky na dílo. Tyto dokumenty zhotovitele slouží jako záruka a potvrzení bezpečnosti a kvality konstrukce pro objednatele a do jejich vystavení a předání objednateli, nelze konstrukci považovat za bezpečnou pro následné užívání.

9) Odpovědnost za vady:

Záruční lhůta je 60 měsíců od převzetí díla objednatelem. Vady na díle může objednatel uplatnit při převjímce díla anebo v záruční lhůtě. Odpovědnost zhotovitele za vady zanikne, jestliže objednatel nebo následný uživatel, do dodané konstrukce nevhodně zasáhne, provede na ní zhotovitelem neschválené úpravy, případně pokud bude konstrukce zatížena nad rámec výpočtového zatížení schváleného projektu.

V Sedlčanech dne: 27.04.2026



DŘEVĚNÁ
KONSTRUKCE s.r.o.
240 01 BEDLČANY, HAVELČKOVA 447
TEL: 011 621 11 004
IČO: 023115800

razítko a podpis oprávněného
zástupce zhotovitele


v  dne: 28.4.2026




razítko a podpis oprávněného
zástupce objednatele

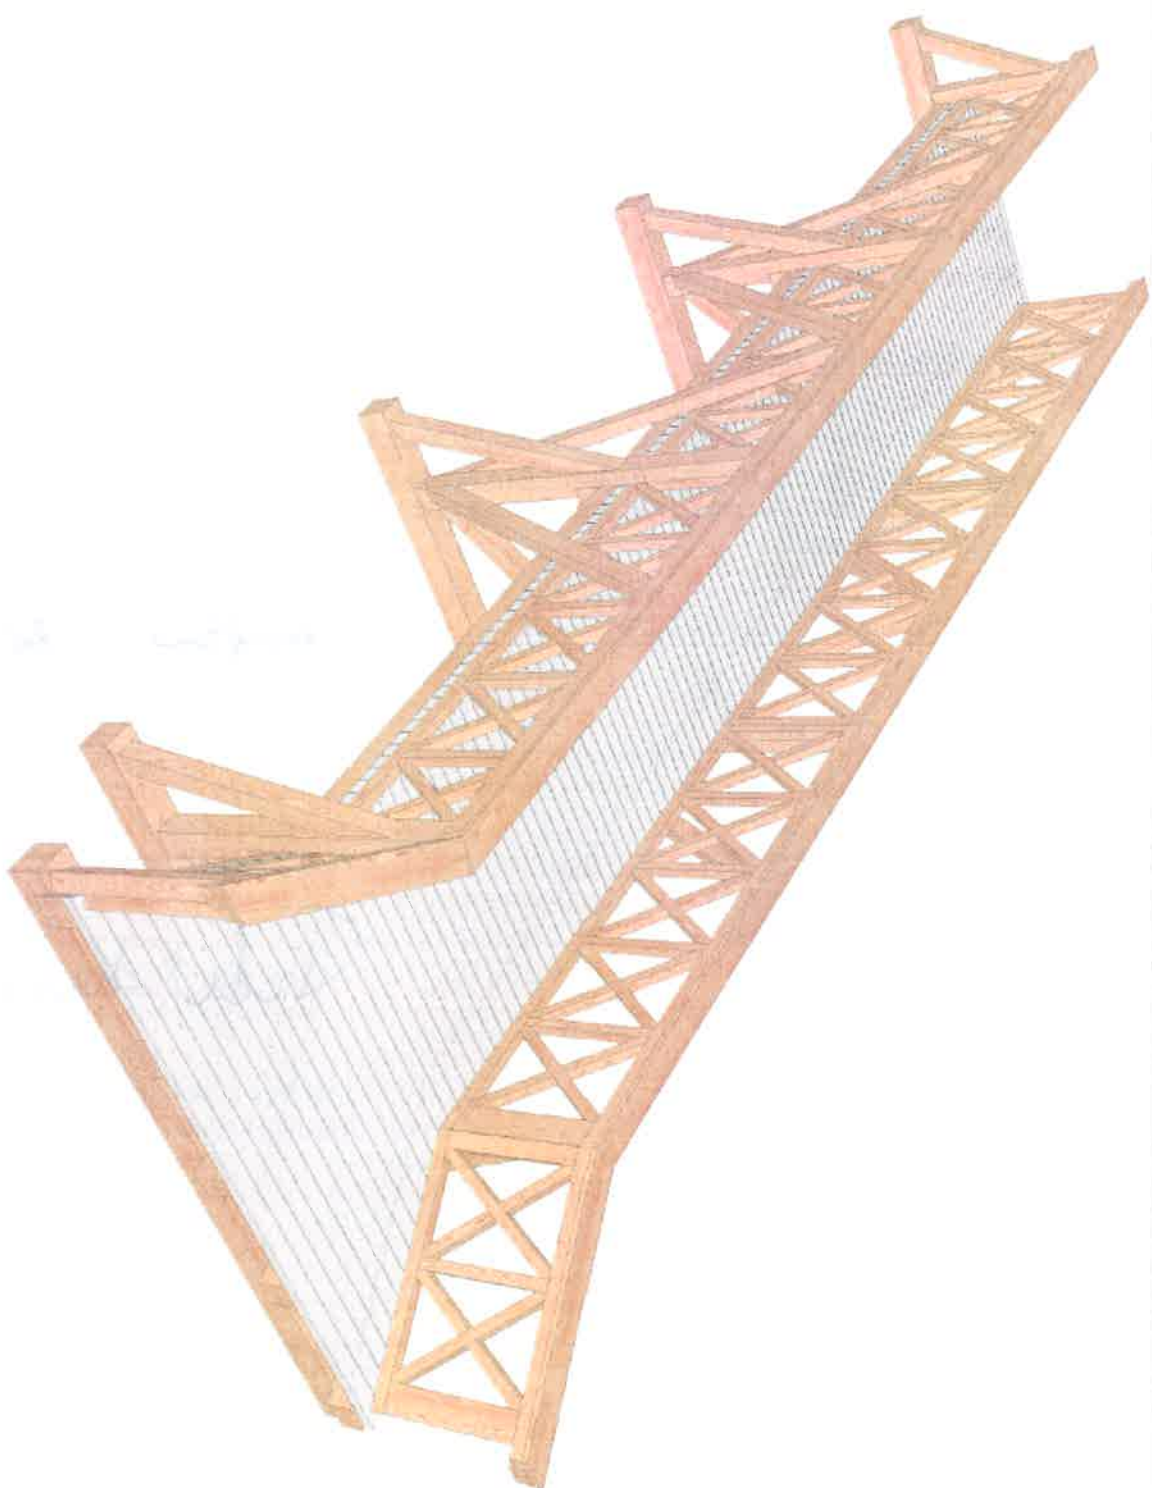


DŘEVĚNÉ KONSTRUKCE s.r.o. 	DŘEVĚNÉ KONSTRUKCE s.r.o. Havlíčková 447 Sedlčany	P Místo Zakazník Zprac. Látna Kamýk O.S.	M : 1 : 75
---	---	---	-------------------

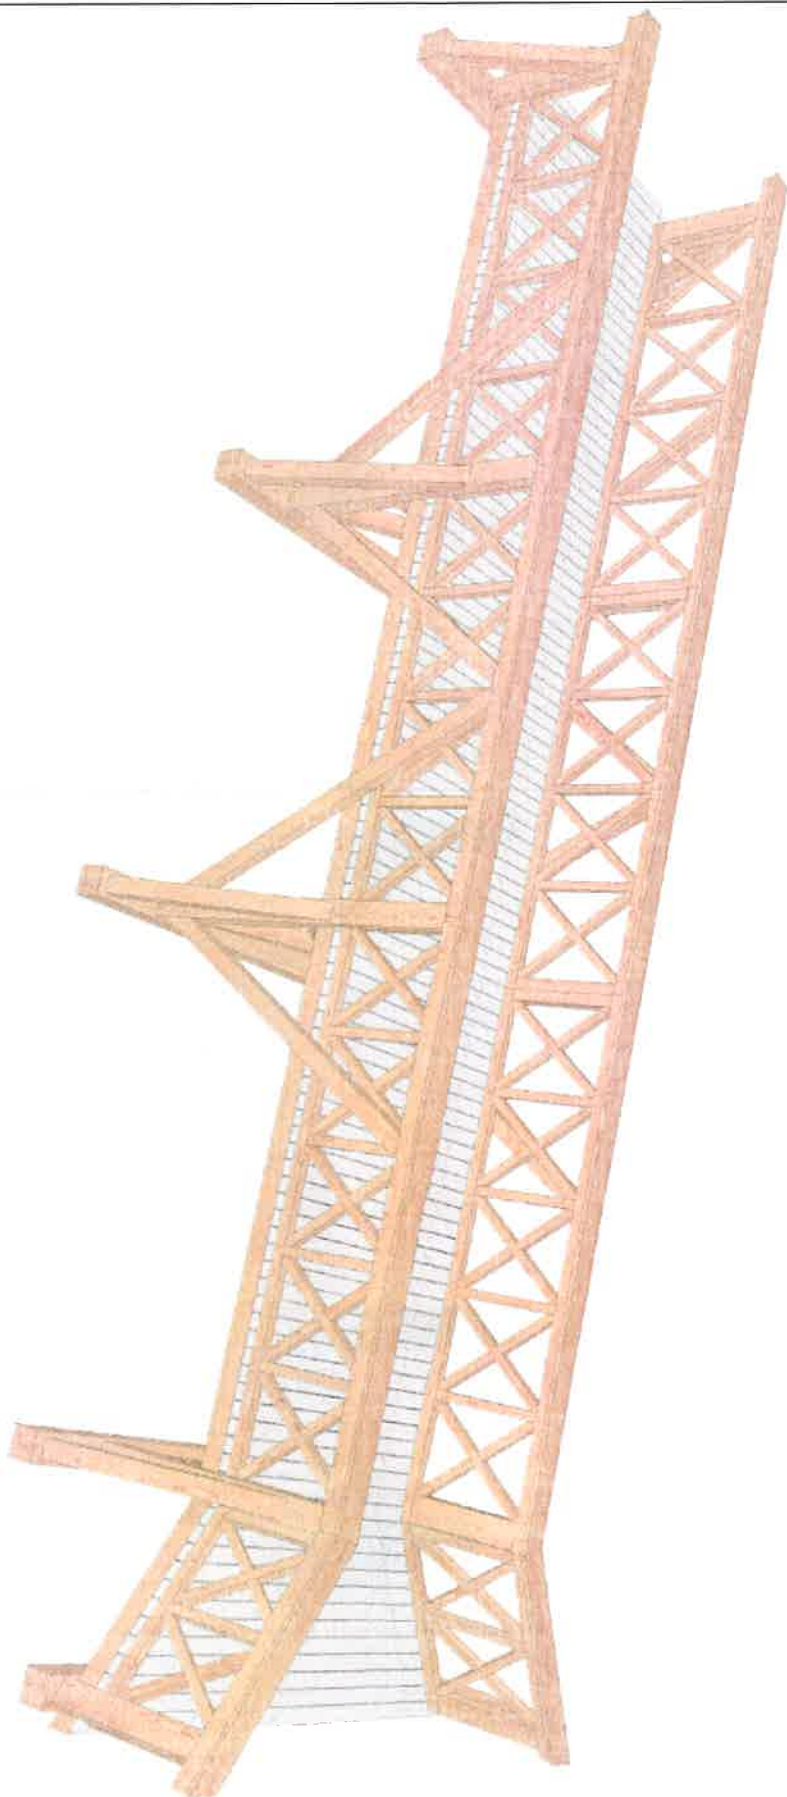

 DŘEVĚNÉ KONSTRUKCE s.r.o.	DŘEVĚNÉ KONSTRUKCE s.r.o.	P	Láň a	M : 1 : 75
	Havlíkova 447 Sečkovany	Místo Zákazník Zprac.	Kamýk O.S.	



 DŘEVĚNÉ KONSTRUKCE s.r.o.	DŘEVĚNÉ KONSTRUKCE s.r.o. Havlíkova 447 Sedčany	<table><tr><td>P</td><td>.....</td><td>Lávka</td></tr><tr><td>Místo</td><td>.....</td><td>Kamýk</td></tr><tr><td>Zákazník</td><td>.....</td><td></td></tr><tr><td>Zprac.</td><td>.....</td><td>O.S.</td></tr></table>	P		Lávka	Místo		Kamýk	Zákazník			Zprac.		O.S.
P		Lávka												
Místo		Kamýk												
Zákazník														
Zprac.		O.S.												
		M 1 : 75												

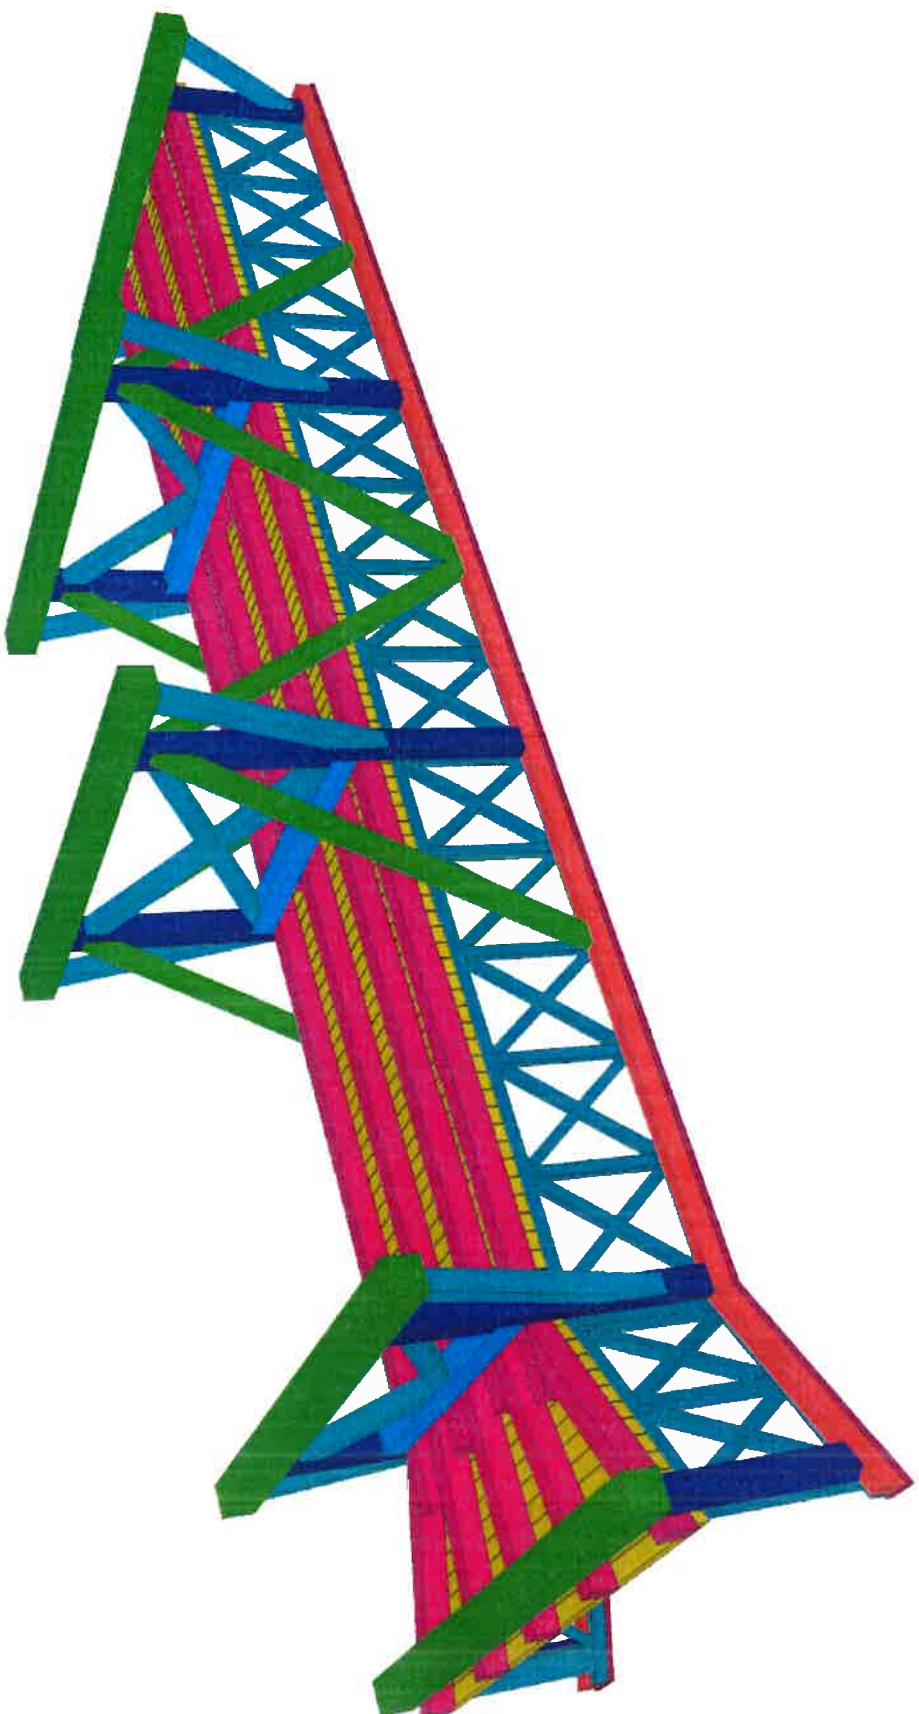


DŘEVĚNÉ KONSTRUKCE s.r.o.

DŘEVĚNÉ KONSTRUKCE s.r.o.
Havlíčkova 447
Sedčany

P
Místo
Zakazník
Zprac.
Látka
Kamýk
O.S.

M - 1 - 75

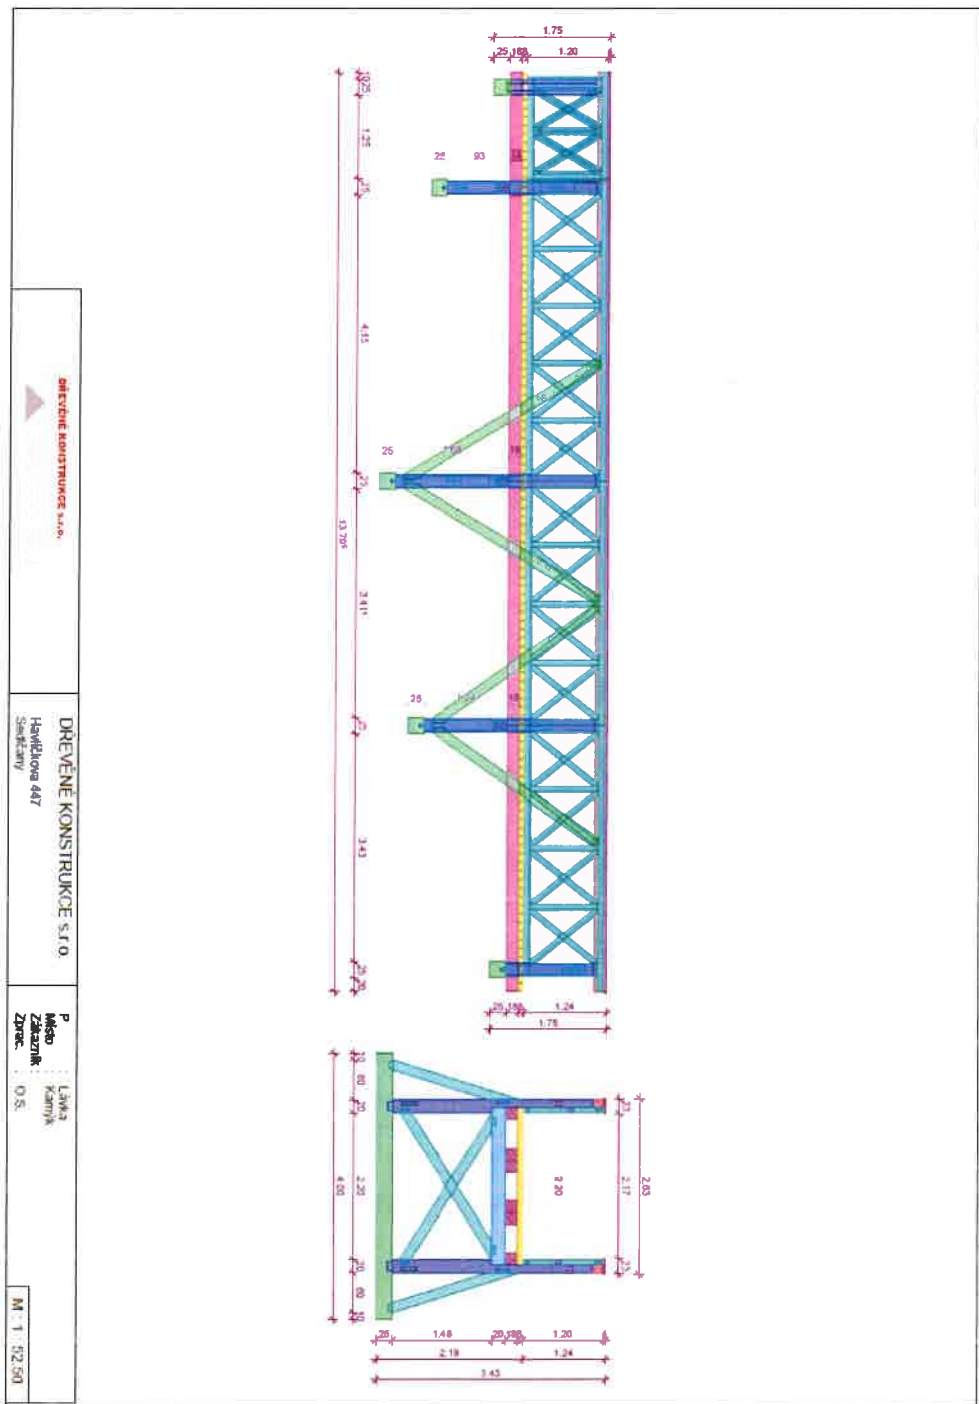

DRÉVENÉ KONSTRUKCE s.r.o. 	DREVENÉ KONSTRUKCE s.r.o. Havlíčkova 447 Střelčany	P Maso Zvězina Zprac. L Lava Kamín O.S.	M + T 52 50
--	---	---	---------------------------

Stavby
občvních
KONSTRUKCÍ s.r.o.
246 01 BEDLANY, HAVLČKOVA 447
TEL: 318 622 302, P.O. 318 622 804
Město: 318 622 302, CZ26118030