ÚZEMNÍ PLÁN KAMÝK NAD VLTAVOU

01 / 2016

KOORDINAČNÍ VÝKRES 1 : 5 000

POŘIZOVATEL: MěÚ PŘÍBRAM, ODBOR STAVEBNÍ ÚŘAD A ÚZEMNÍ PLÁNOVÁNÍ
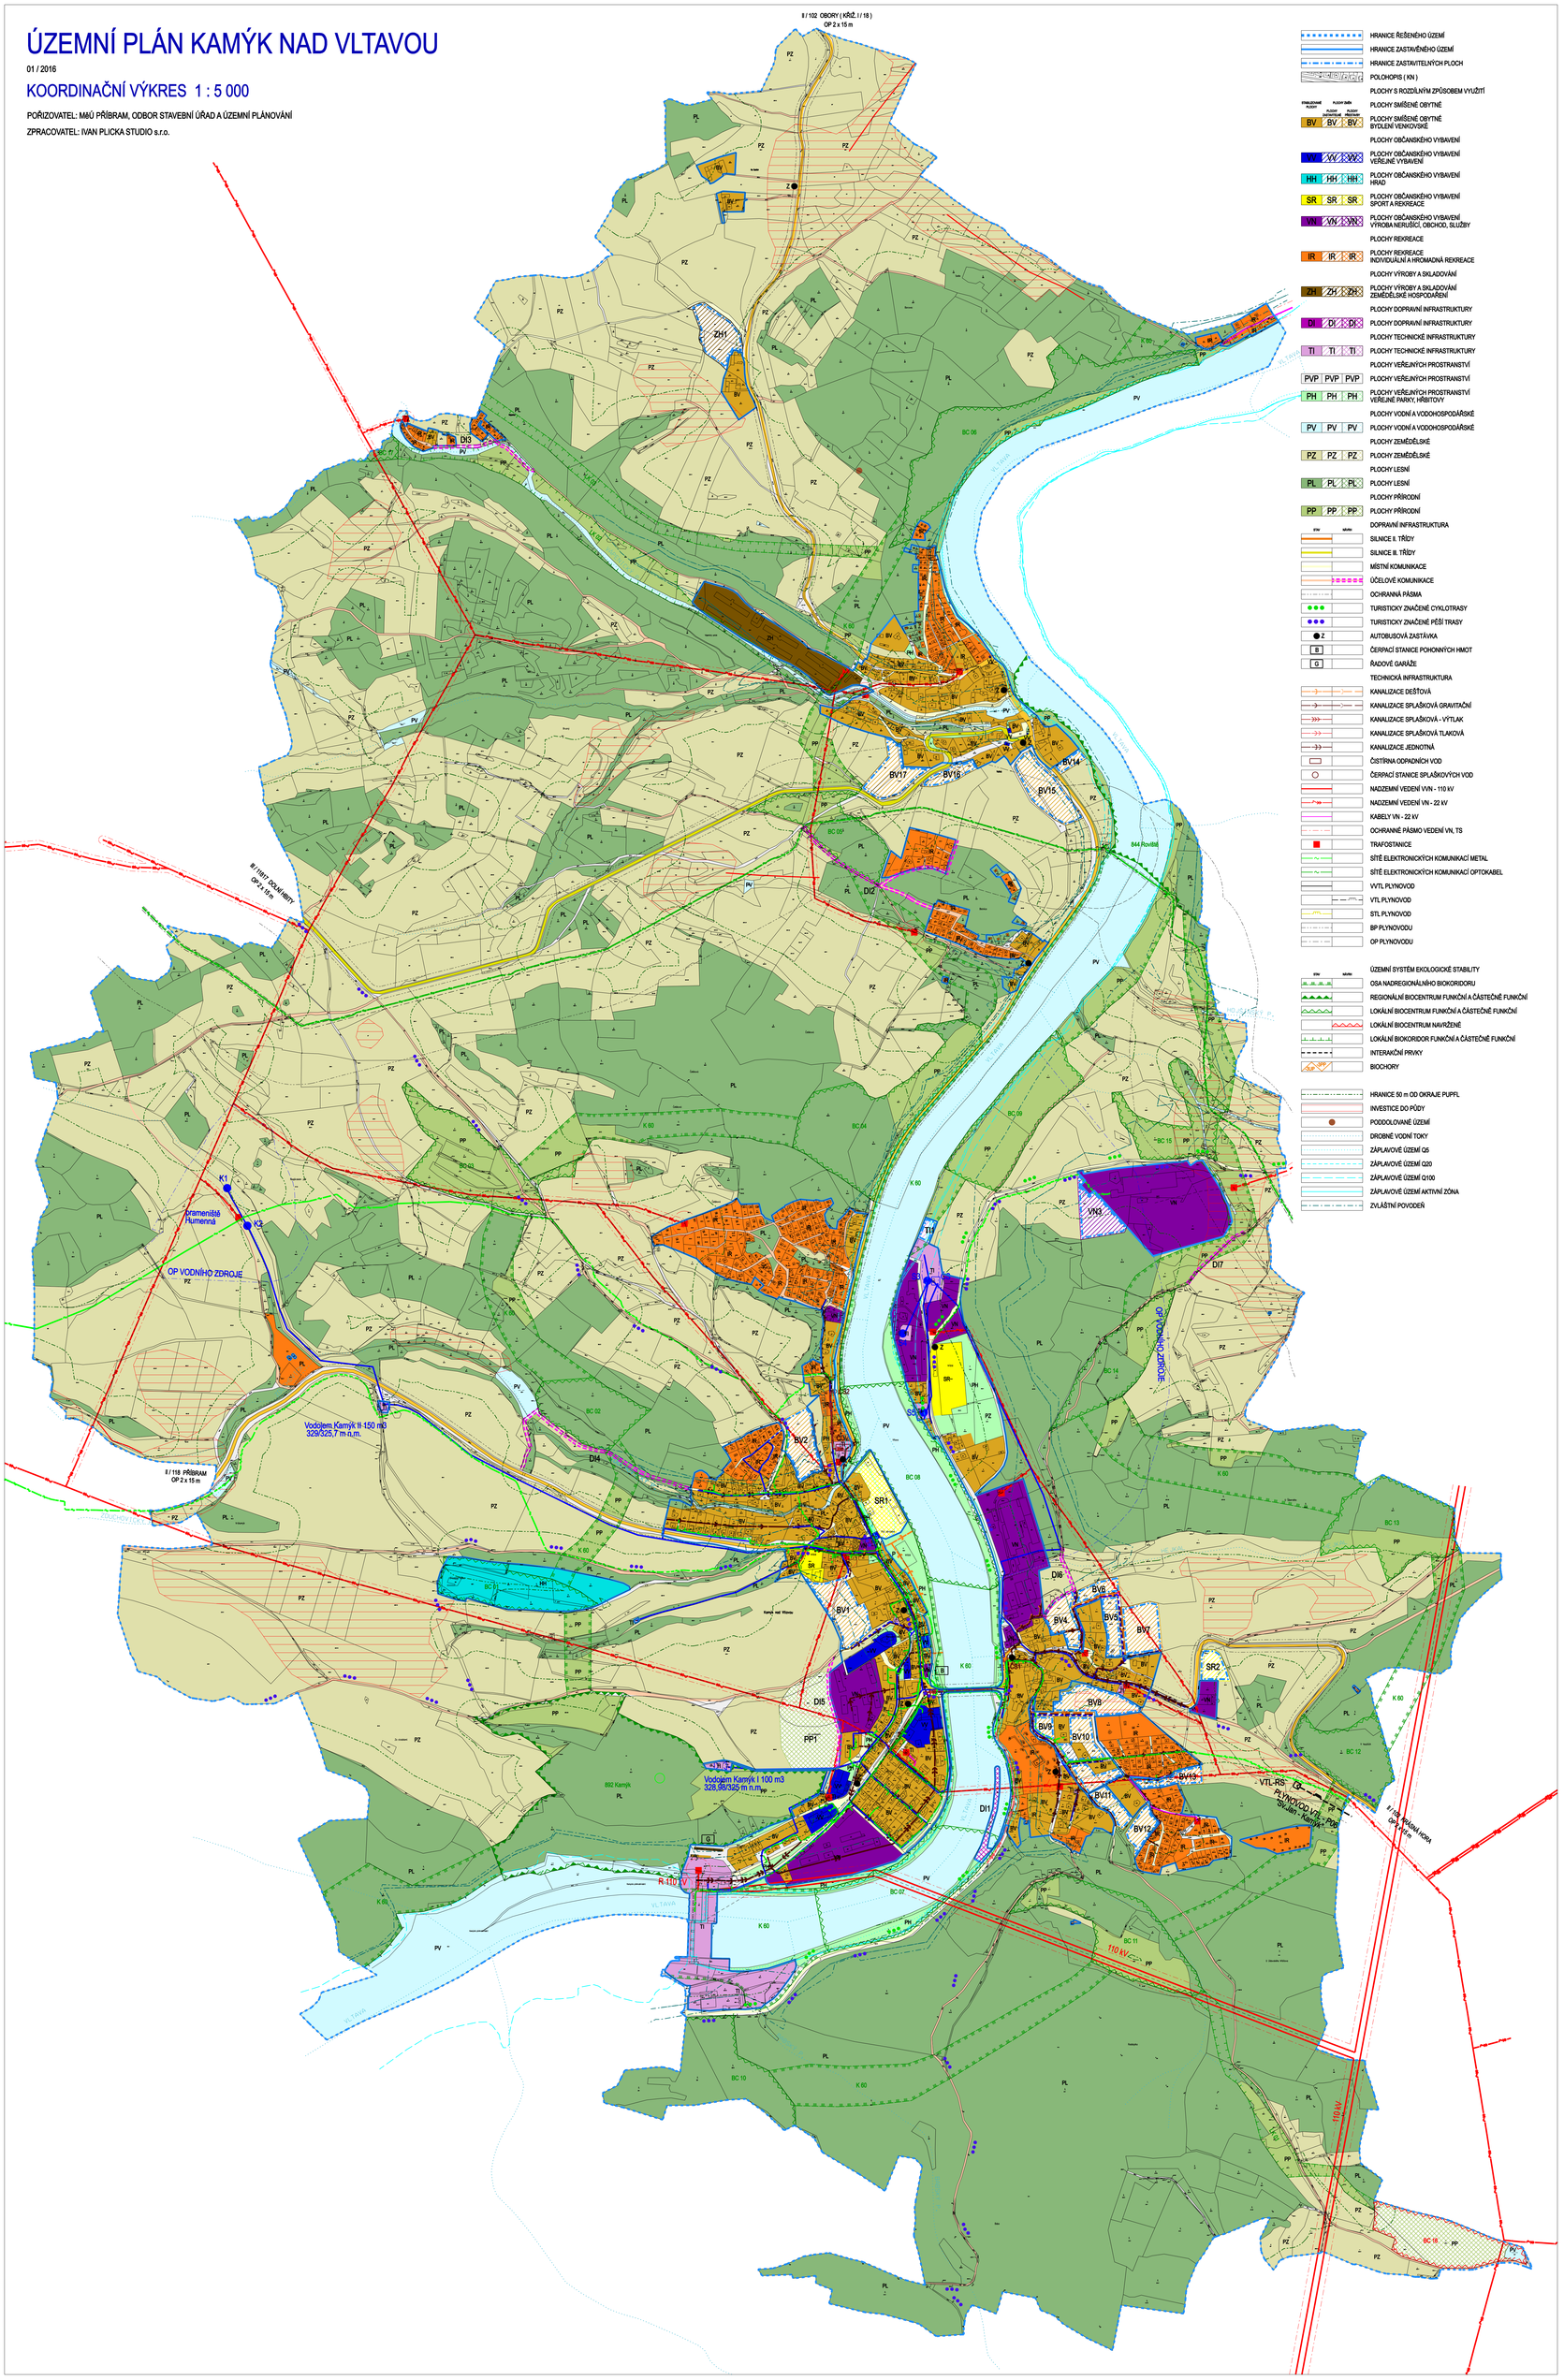
ZPRACOVATEL: IVAN PLICKA STUDIO s.r.o.